



A Grundriss Typ A

MÖBLIERUNGSVORSCHLAG

Alle Wohnungen entweder mit Garten oder Loggia

Green Living

Siebenbrunnengasse 17/Zentagasse 13
1050 Wien

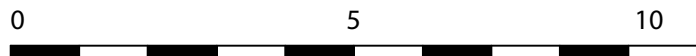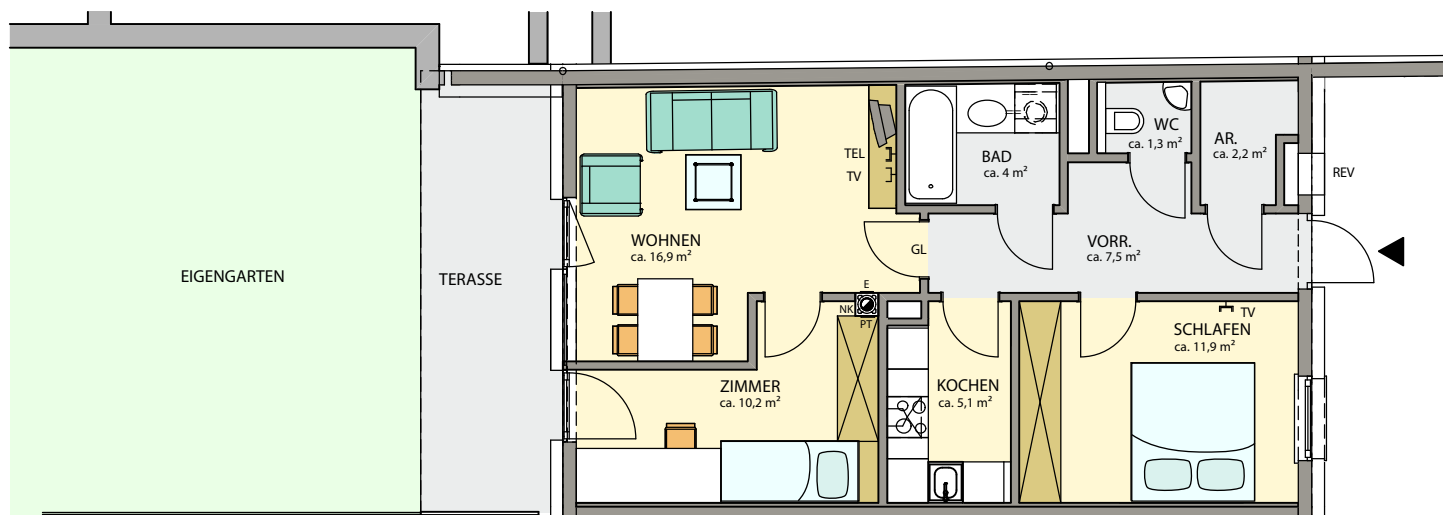

	PARKETT		fernsehanschluss	REV	HAUSTECHNIKREVISION
	PLATTENBELEGUNG		telefonanschluss	GL	GLASLICHTE
	GARTENFLÄCHE		notkamin	E	RAUCHROHREINMÜNDUNG
			putztür		



Vermarktung:
EHL Immobilien GmbH
Vienna Twin Tower, Wienerbergerstraße 11, 1100 Wien
E: home@ehl.at, T: +43/1/512 76 90-405

IN DER GRUNDAUSSTATTUNG ENTHALTEN SIND ALLE SANITÄR- UND AUSSTATTUNGSGEGENSTÄNDE IM BAD/WC SOWIE KÜCHENZEILEN GEMÄSS BAU- UND AUSSTATTUNGSBESCHREIBUNG. ALLE DARGESTELLTEN EINRICHTUNGSGEGENSTÄNDE HABEN SYMBOLHAFTEN CHARAKTER. DIE RAUM- UND WOHNUNGSGRÖSSEN KÖNNEN SICH DURCH DIE DETAILPLANUNG GERINGFÜGIG ÄNDERN.

STAND: 06.08.2007